



Фрагмент ОСНОВНОГО ЧЕРТЕЖА генерального плана
МО Яснополянское Щекинского района
(д. Бол. Хатунка - исходный вариант)

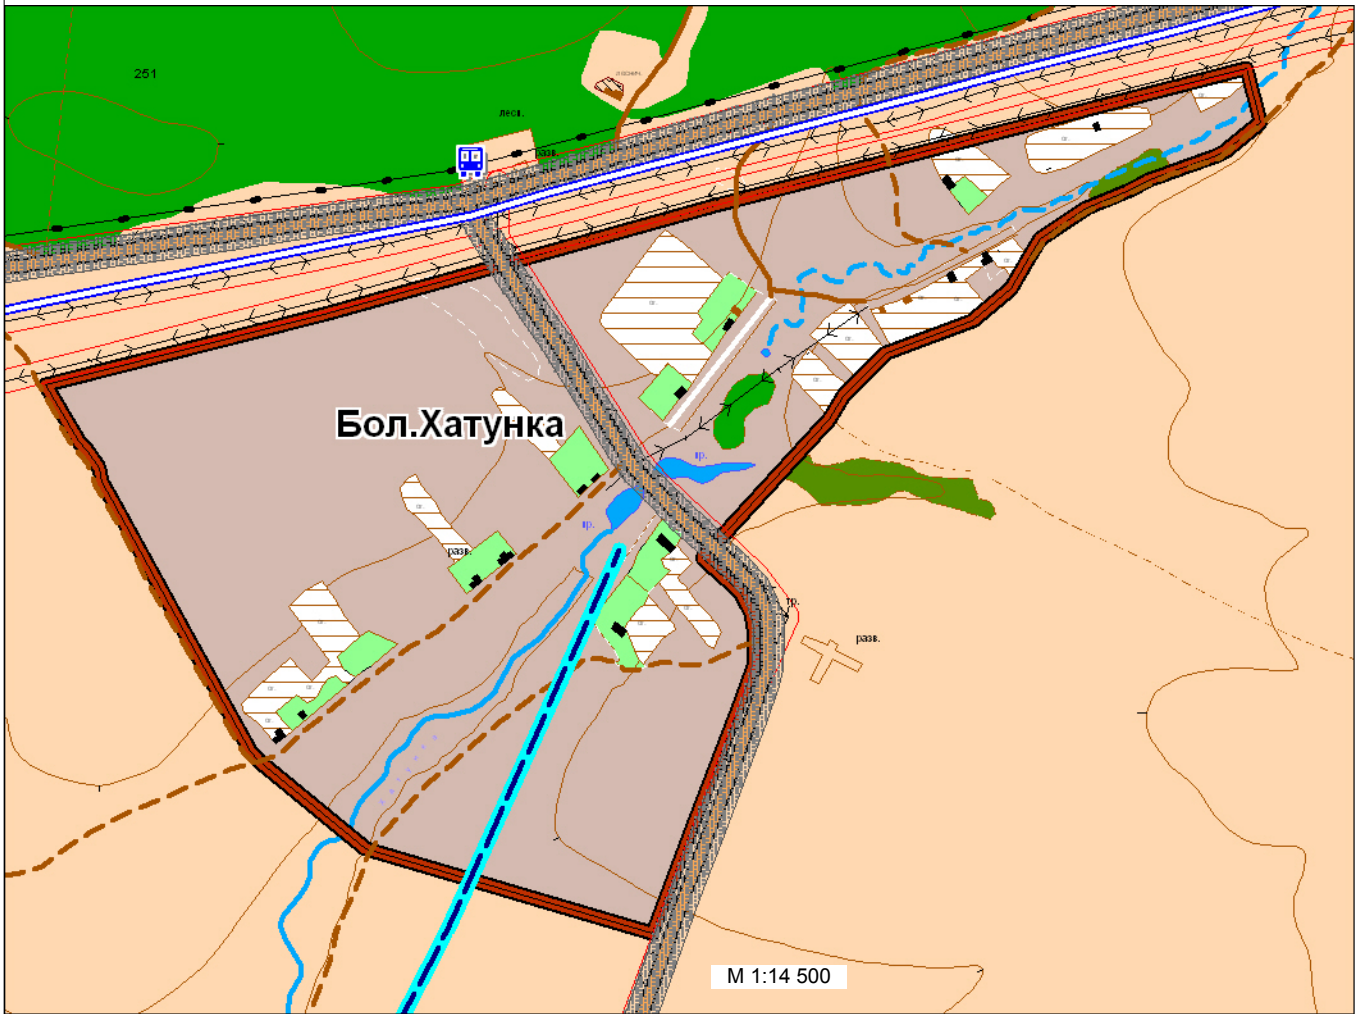

Фрагмент ОСНОВНОГО ЧЕРТЕЖА генерального плана
МО Яснополянское Щекинского района
(д. Бол. Хатунка - корректировка)

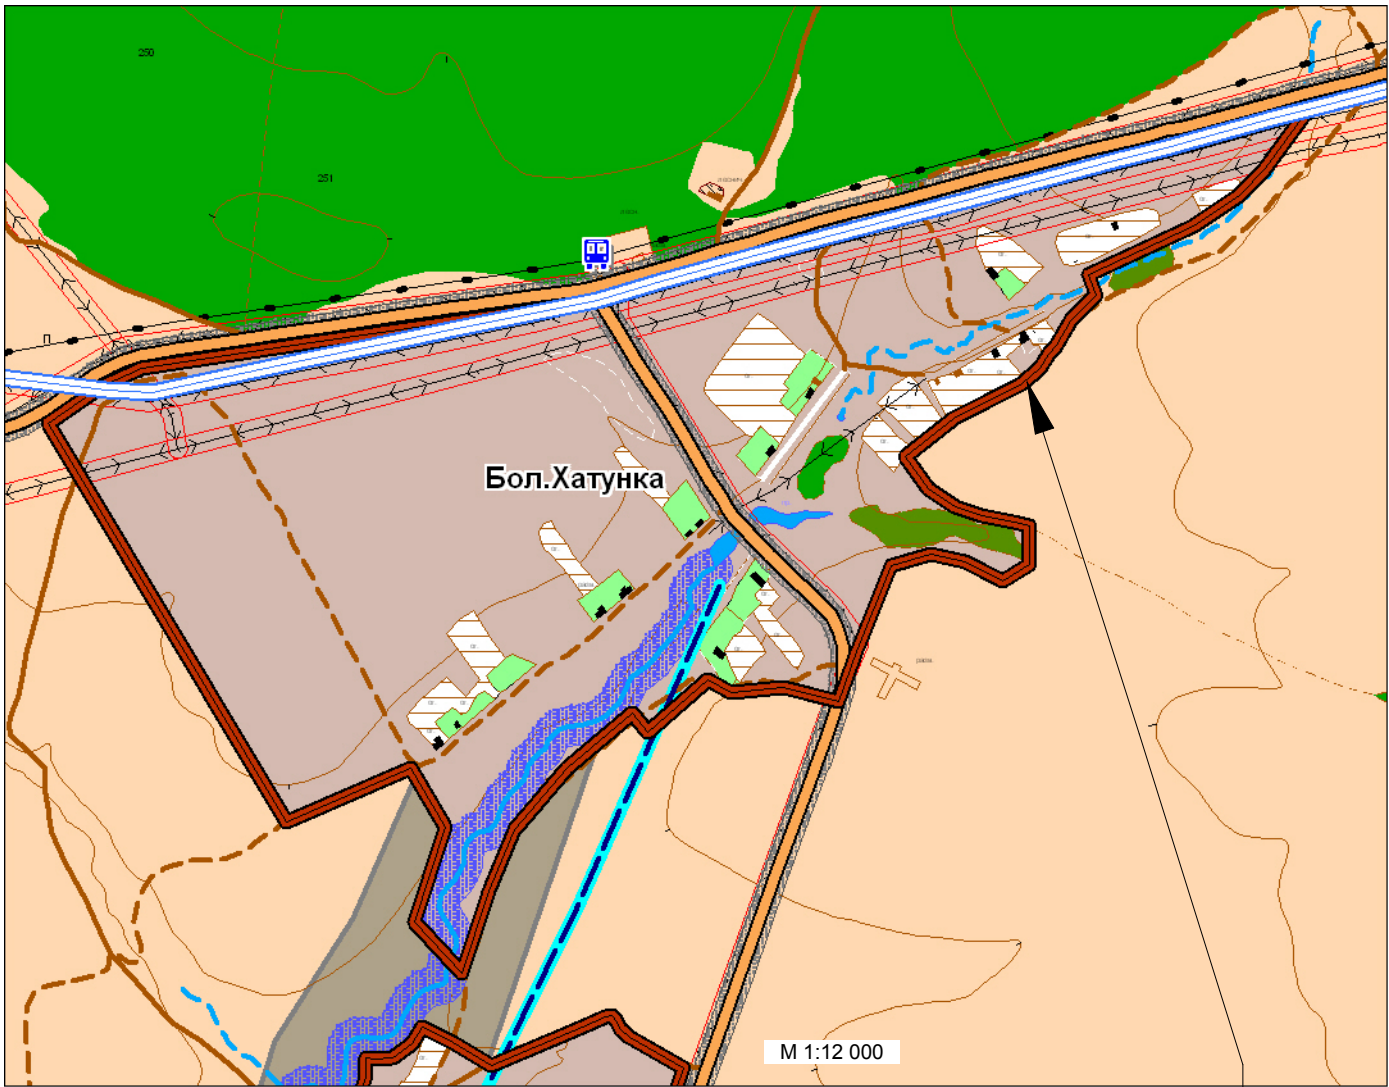

1. Корректировка границы населенного пункта д. Б. Хатунка в соответствии с картографическим материалом по постановке на кадастровый учет границы населенного пункта (письмо администрации МО Яснополянское от 14.11.14 №1427).

УСЛОВНЫЕ ОБОЗНАЧЕНИЯ	
Граница муниципального образования	
Границы территорий и земель населенных пунктов	
Границы территорий и земель	
Инженерная инфраструктура	
Магистральные газопроводы	Лесов Гослесфонда
Газопроводы среднего давления	Лесов на землях сельскохозяйственного назначения
Газопроводы среднего давления (проект.)	Карьеров
Теплотрассы	Огородов
ЛЭП	Водных объектов
Водоводы магистральные	Коллективных садов и личных подсоб. хозяйств (ЛПХ)
Водопроводные сети	Фруктовых садов
Водопроводные сети (проект.)	Промпредприятий
Канализация	Сельхозпредприятий и КФХ
Линии связи	Электроподстанций
Оптоволоконная линия связи	Гаражей, объектов автосервиса
Электроподстанции	Объектов придорожного сервиса
Трансформаторы	
Котельные	
Водозаборы	
ГРС	
ГРП, ШРП	
Водопроводные насосные станции	
Водонапорные башни	
Очистные сооружения	
Канализационные насосные станции	
Плотины	
Мосты	

ЗАКАЗЧИК: Администрация МО Яснополянское Щекинского района					
Проект внесения изменений					
в Генплан МО Яснополянское Щекинского района Тульской области.					
(Письмо администрации МО Яснополянское от 27.03.14 №369)					
Изм.	К.уч.	Лист	№ док.	Подп.	Дата
Директ.	Дубовик Б.И.				
				Стадия	Лист
					2
				Листов	2
Исполнил				Фрагмент основного чертежа генерального плана МО Яснополянское.	
Пимкин А.Г.				ООО "НОКИ" 11.2014	