


Фрагмент ОСНОВНОГО ЧЕРТЕЖА генерального плана
МО Яснополянское (д. Самохваловка - исходный вариант)

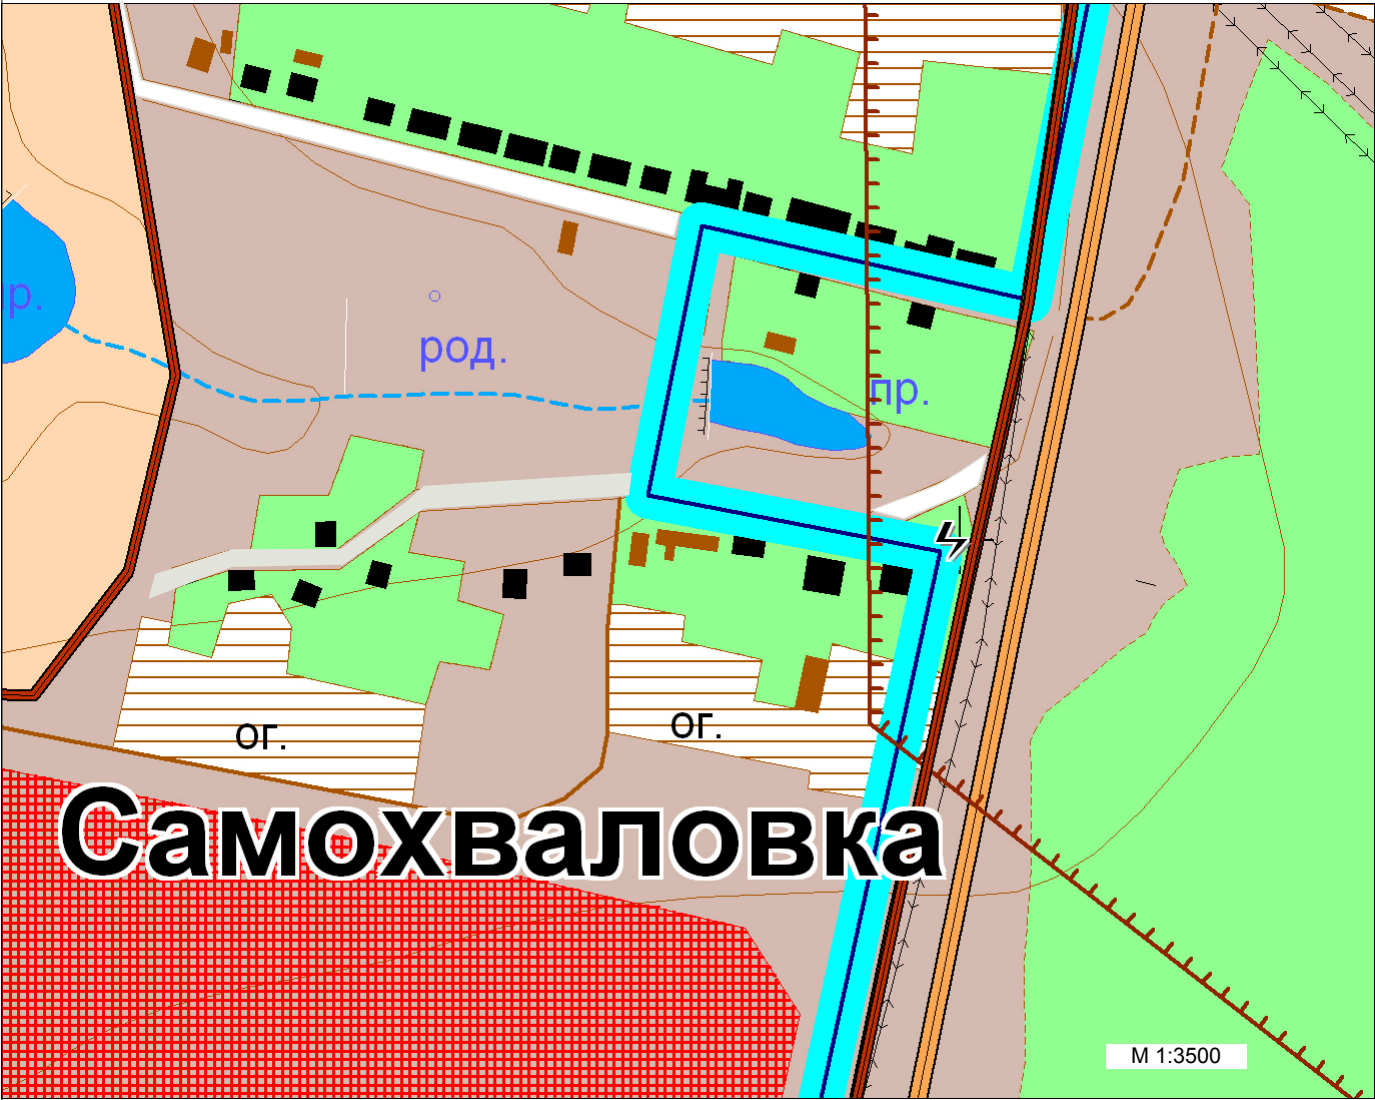

Фрагмент ОСНОВНОГО ЧЕРТЕЖА генерального плана
МО Яснополянское (д. Самохваловка - корректировка)



	Граница муниципального образования
	Границы территорий и земель
	Граница территории населенного пункта

УСЛОВНЫЕ ОБОЗНАЧЕНИЯ

	Граница территории жилой застройки
	<u>Инженерная инфраструктура</u>

	Магистральные газопроводы
	Газопроводы среднего давления
	Газопроводы среднего давления (проект.)
	Теплотрассы
	ЛЭП
	Водоводы магистральные
	Водопроводные сети
	Водопроводные сети (проект.)
	Канализация
	Линии связи
	Оптоволоконная линия связи

	Электроподстанции
	Трансформаторы
	Котельные
	Водозаборы
	ГРС
	ГРП, ШРП
	Водопроводные насосные станции
	Водонапорные башни
	Очистные сооружения
	Канализационные насосные станции
	Плотины
	Мосты

Границы территорий и земель

	Лесов Гослесфонда
	Лесов на землях сельхозназначения
	Карьеров
	Огородов
	Водных объектов
	Коллективных садов и личных подсоб. хозяйств (ЛПХ)
	Фруктовых садов
	Промпредприятий
	Сельхозпредприятий и КФХ
	Электроподстанций
	Гаражей, объектов автосервиса
	Объектов придорожного сервиса

1. Корректировка границы территории жилой застройки в связи с уточнением конфигурации земельного участка с кад. номером: 71:22:020409:119 и вновь образуемого земельного участка

						ЗАКАЗЧИК: Суббота Елена Викторовна		
						Проект внесения изменений в Генплан МО Яснополянское Щекинского района Тульской области.		
Изм.	К.уч.	Лист	№ док.	Подп.	Дата	Фрагмент основного чертежа генерального плана МО Яснополянское.	Стадия	Лист
Директ.		Дубовик Б.И.						1
								2
Исполнил		Пимкин А.Г.					ООО "НОКИ" 08.2015	