


Фрагмент ОСНОВНОГО ЧЕРТЕЖА генерального плана
МО Яснополянское (д. Б. Тросна - исходный вариант)

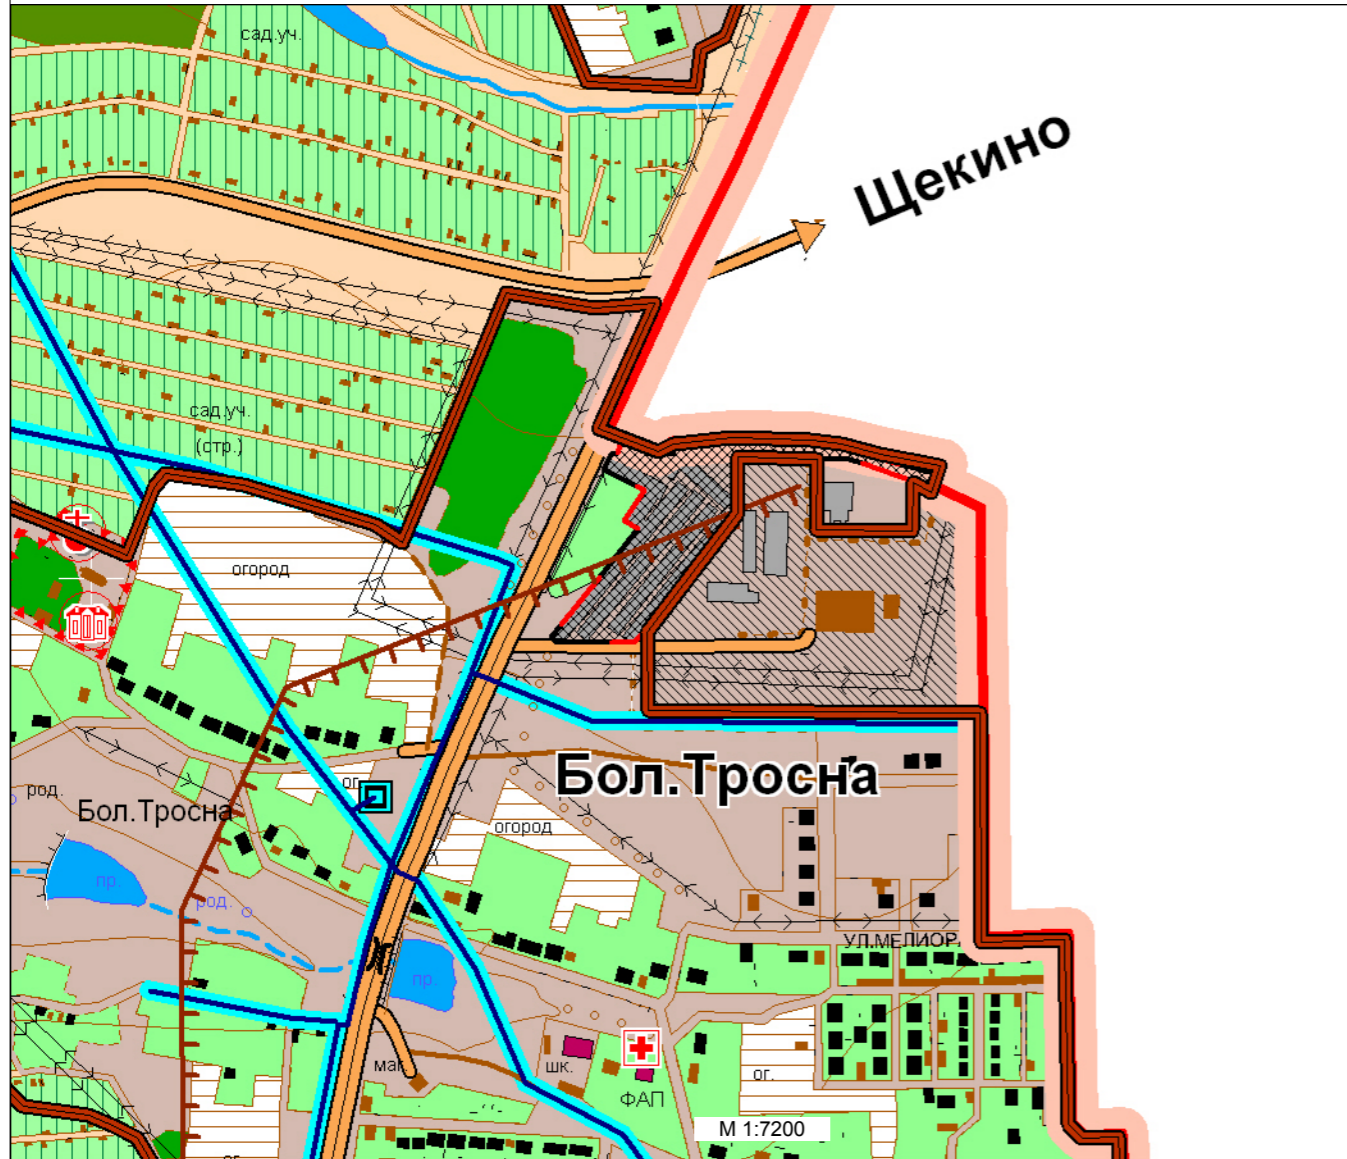

Фрагмент ОСНОВНОГО ЧЕРТЕЖА генерального плана
МО Яснополянское (д. Б. Тросна - корректировка)



УСЛОВНЫЕ ОБОЗНАЧЕНИЯ	
Граница муниципального образования	Границы территорий и земель
Границы территорий и земель	
Территории населенных пунктов	
Инженерная инфраструктура	
Магистральные газопроводы	Лесов Гослесфонда
Газопроводы среднего давления	Лесов на землях сельхозназначения
Газопроводы среднего давления (проект.)	Карьеров
Теплотрассы	Огородов
ЛЭП	Водных объектов
Водоводы магистральные	Коллективных садов и личных подсоб. хозяйств (ЛПХ)
Водопроводные сети	Фруктовых садов
Водопроводные сети (проект.)	Промпредприятий
Канализация	Сельхозпредприятий и КФХ
Линии связи	Электроподстанций
Оптоволоконная линия связи	Гаражей, объектов автосервиса
Электроподстанции	Объектов придорожного сервиса
Трансформаторы	
Котельные	
Водозаборы	
ГРС	
ГРП, ШРП	
Водопроводные насосные станции	
Водонапорные башни	
Очистные сооружения	
Канализационные насосные станции	
Плотины	
Мосты	

1. Корректировка границы территории промпредприятия в связи с уточнением конфигурации земельных участков с кад. номерами: 71:22:020406:42, 71:22:020406:611, 71:22:020406:614 ;
2. Корректировка границы населенного пункта д. Б. Тросна.

ЗАКАЗЧИК: Ксенофонтов Геннадий Рафикович					
Проект внесения изменений в Генплан МО Яснополянское Щекинского района Тульской области. (Письмо администрации МО Яснополянское от 27.03.14 №369)					
Изм.	К.уч.	Лист	№ док.	Подп.	Дата
	Директ.	Дубовик Б.И.			
				Стадия	Лист
					2
				Лист	1
				Листов	2
Исполнил				Пимкин А.Г.	
Фрагмент основного чертежа генерального плана МО Яснополянское.				ООО "НОКИ" 11.2014	